
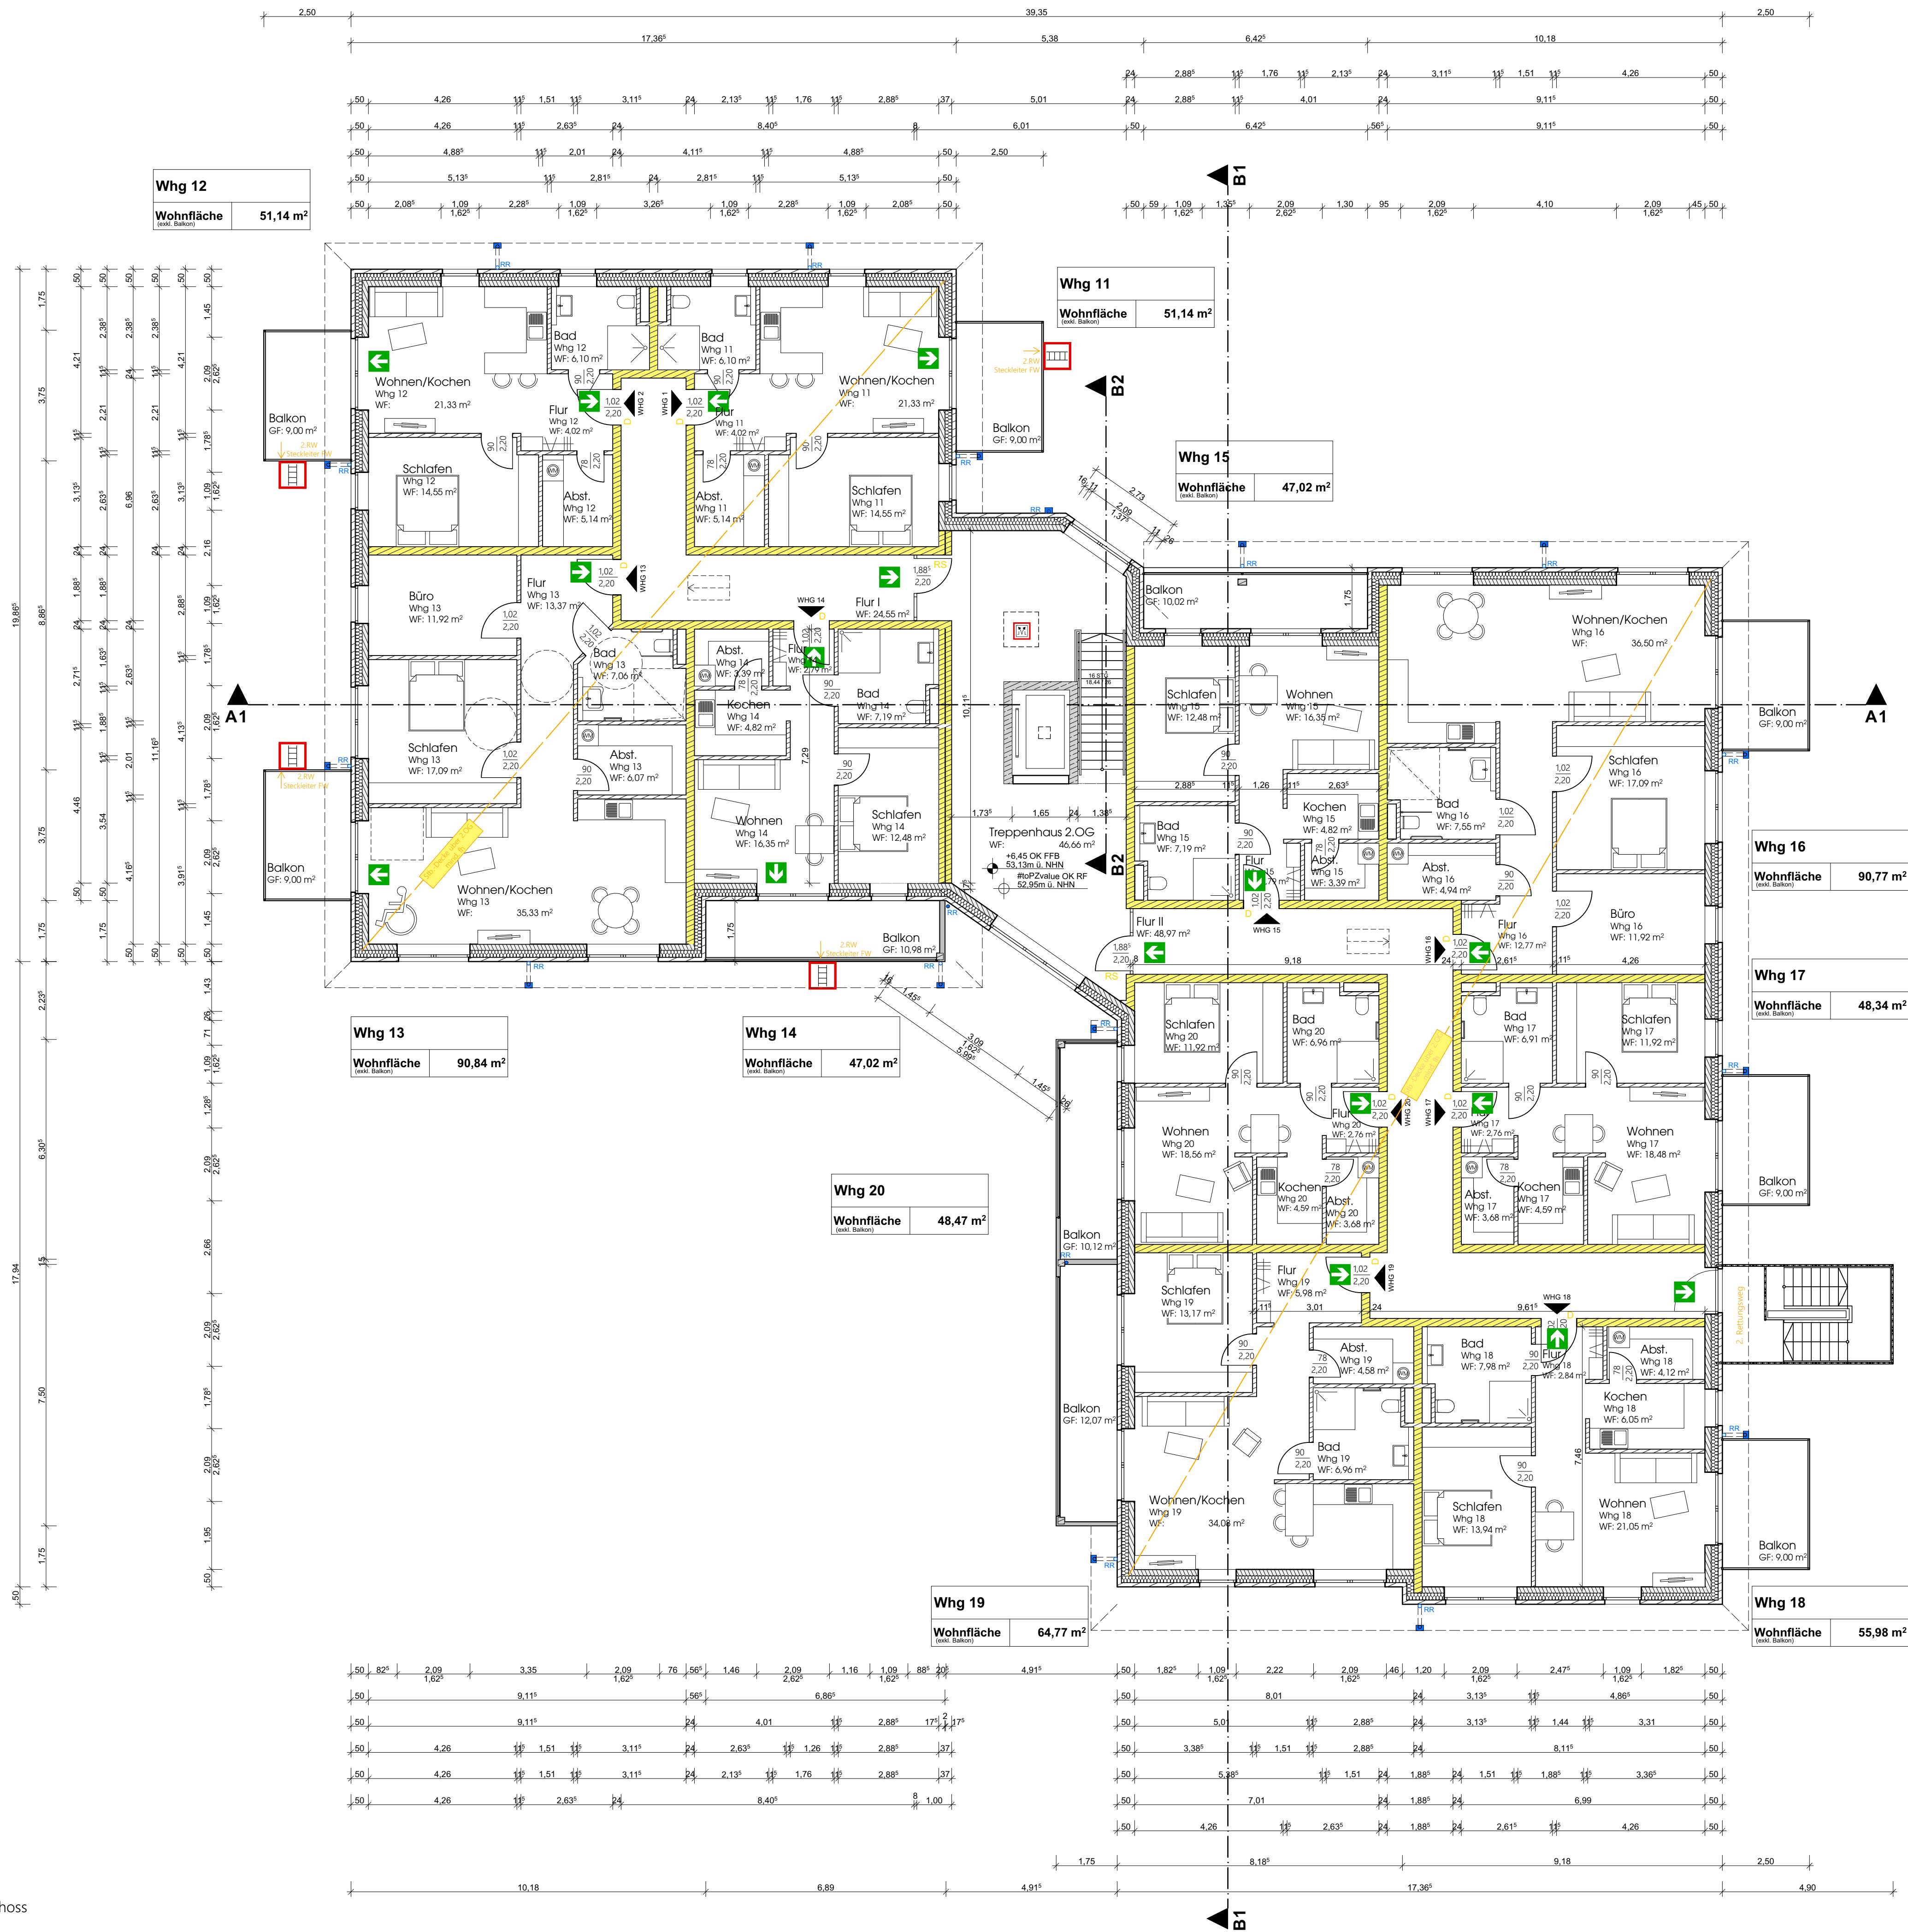


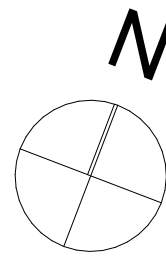

- LEGENDE BRANDSCHUTZ:**
- feuerhemmende Ausführung F30 nach DIN 4102
 - Hochfeuerhemmende Ausführung F60 nach DIN 4102
 - Hochfeuerhemmende Ausführung in Brandwandschutz F60-AWM nach DIN 4102
 - feuerbeständige Ausführung F90 nach DIN 4102
 - feuerbeständige Ausführung in Brandwandschutz F90-AWM nach DIN 4102
- RETTUNGSWEG:**
- Rettungsweg
 - anlieferbare Stelle (2. Rettungsweg)
 - Rauchabzug
 - Rauchabzug Auslösestelle
- ANDERE BEZEICHNUNGEN:**
- o.A. ohne Anforderungen
 - D dichtschließendes Türelement
 - S selbstschließendes Türelement
 - N nicht abschließbares Türelement
 - RS Rauchschutztür nach DIN 18095
 - T30-RS feuerhemmende Rauchschutztür

- DACHAUFBAU:**
- Dämmung gem. Berechnung nach GEG auf Stb.-Decke gem. Statik
 - Diffusionsdichte Folie
 - Lüftung
 - Konterlatung
 - Dachendeckung (Pfannendach)

- FLACHDACHAUFBAU:**
- Kunststoff-Dachbahn, 1-lagig auf Gefälleabdichtung gem. Berechnung, nach GEG
 - Stb.-Decke gem. Statik

- WANDAUFBAU VERBLENDER:**
- 11,5 cm Verblender
 - 2 cm Luftschicht
 - 14 (bzw. 20) cm Wärmedämmung
 - 17,5 cm Porenbeton bzw. Kalksandstein (gem. Statik)
 - 1,5 cm Innenputz

- DIE STATIK IST ZU BEACHTEN!**
- ALLE MAßE SIND AM BAU ZU PRÜFEN.
- DIE MAßE DER LICHTEN TÜRÖFFNUNGEN SIND BEZOGEN AUF OKRF.
- DIE MAßE DER LICHTEN ÖFFNUNGEN IN DER FASSADE SIND BEZOGEN AUF DAS HINTERMAUERWERK.
- DIE BRÜSTUNGSÖHÖEN SIND BEZOGEN AUF OKRF.
- FB-D = FUßBODEN-DURCHBRUCH
DD = DECKEN-DURCHBRUCH

Änderungsindex	
1.	Br.
2.	Br.
3.	Br.
4.	Br.
5.	Br.
6.	Br.
7.	Br.
8.	Br.
9.	Br.
10.	Br.

Meter

Lange & Lossau
Baubetreuungsgesellschaft mbH
PLANEN - BAUEN - WOHNEN
Neubau eines Wohn- und Geschäftshauses mit 20 WE.
(Arztpraxis, Einzelhandel, soz. Dienstleister) und Nebengebäuden
Nienburger Straße 29-31, 31638 Stöckes

ServiceCenter Stöckes GmbH & Co. KG GP: Herr Dr. Holger Schwan Zum Heideberg 3, 31638 Stöckes	
Erstellung: Lange & Lossau Baubetreuung GmbH Veränderung: Landstraße 211 31638 Nienburg/Weier	
2. Obergeschoss	
M 1:100	
ggH	Brücking
Beitrag	24.02.04
Datum	15.05.2024